


Villa r+1 avec Rez de jardin
Sise
Au PANORAMA D'EL MENZAH
LOT 99

Plans commerciaux

REZ DE JARDIN

Surface : 118 m²

S.COUVERTE : 360.00 m² - S.LOT : 398m²

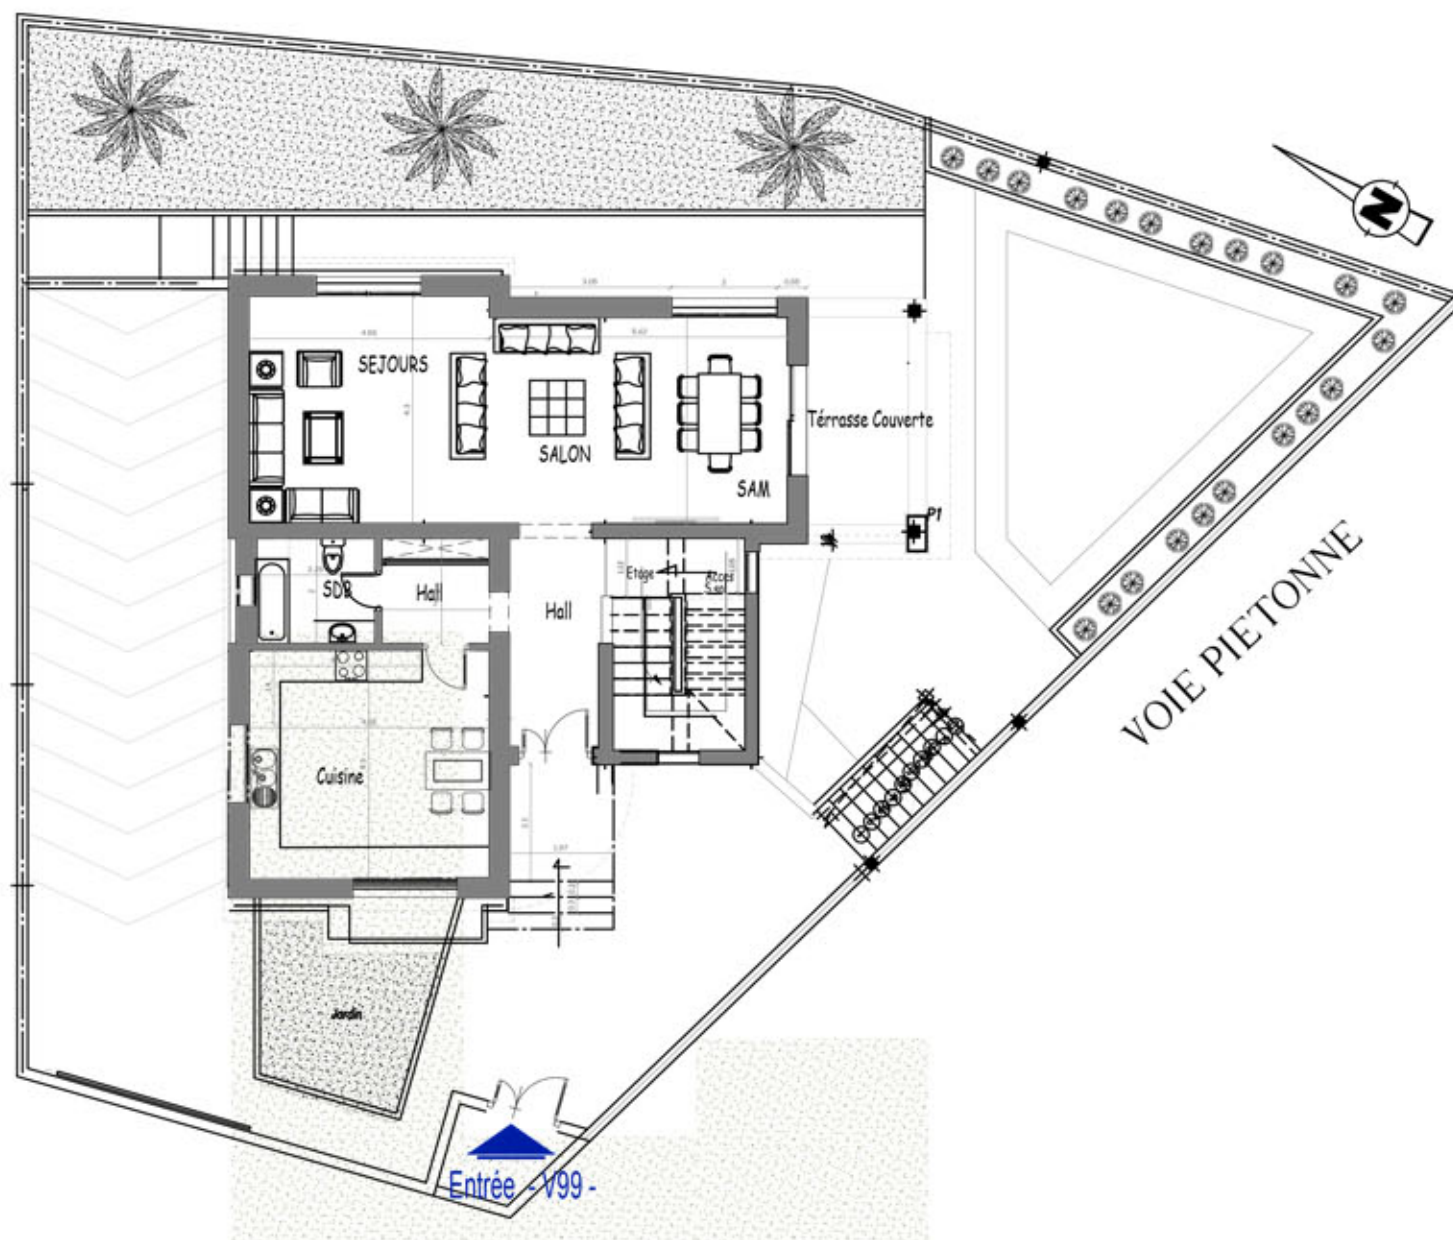


Villa r+1 avec Rez de jardin
Sise
Au PANORAMA D'EL MENZAH
LOT 99

Plans commerciaux

REZ DE CHAUSSEE

Surface : 118 m²

S.COUCVERTE : 360.00 m² - S.LOT : 398m²

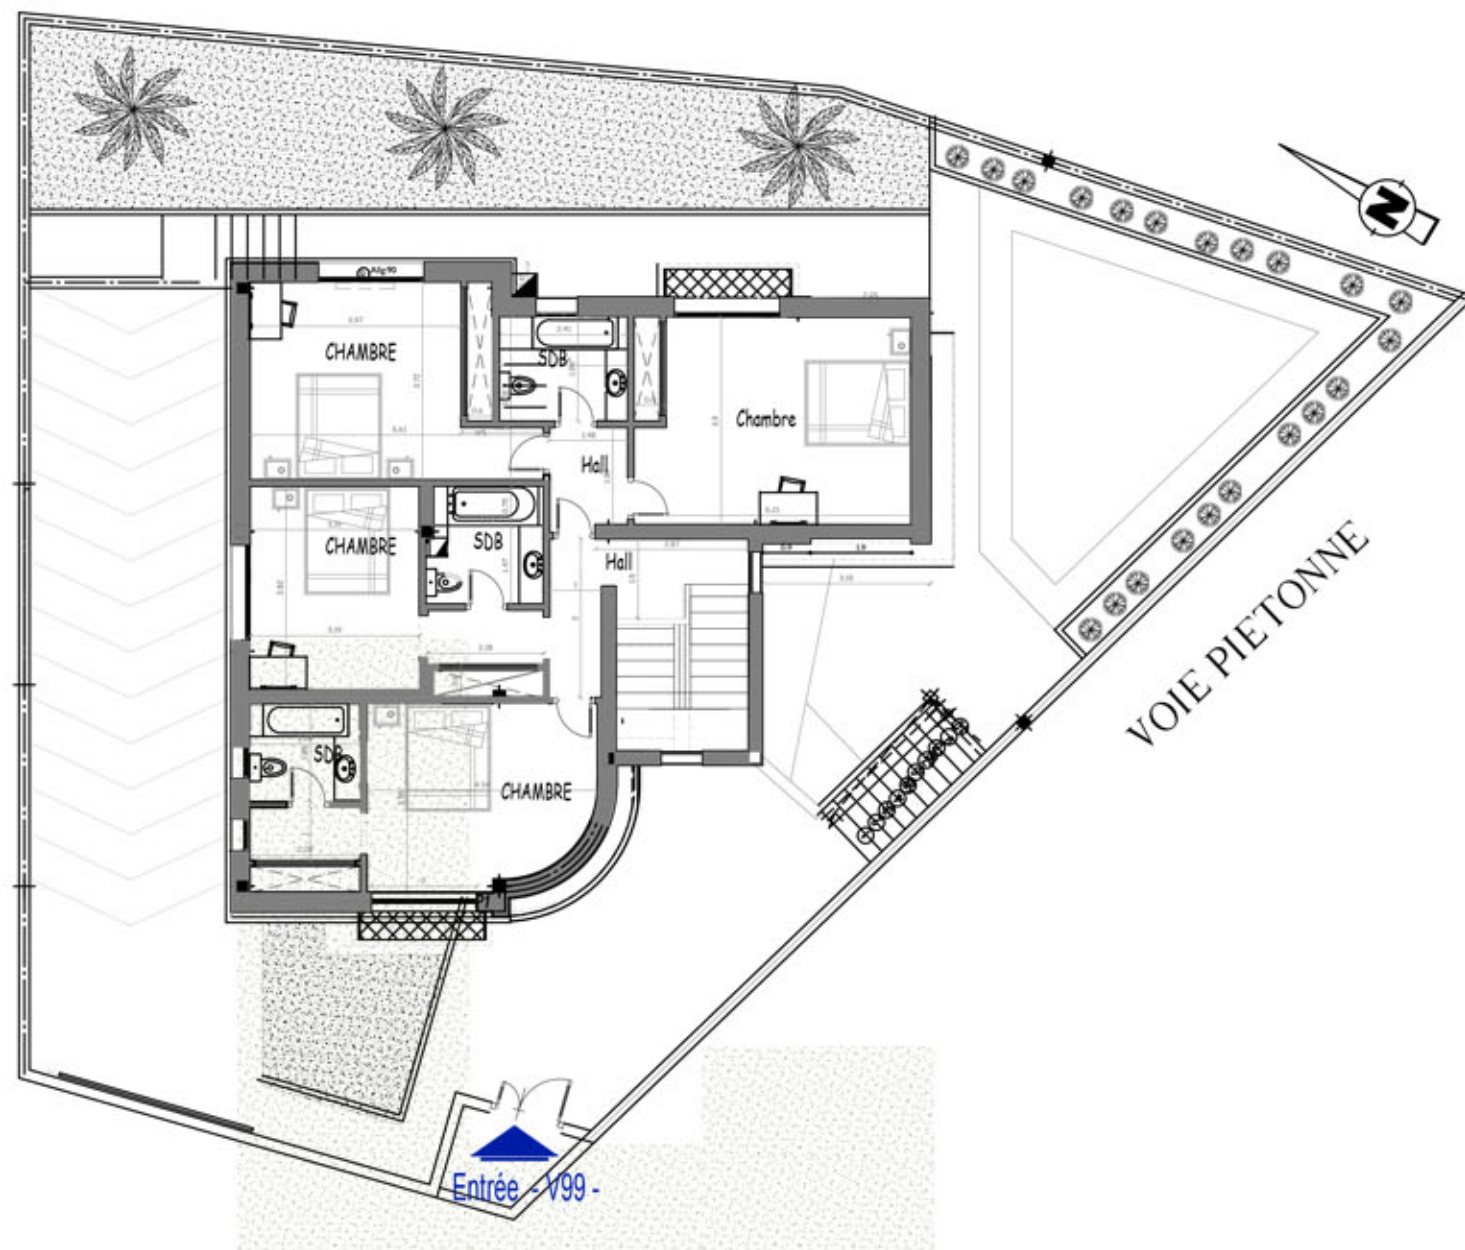

Villa r+1 avec Rez de jardin
Sise
Au PANORAMA D'EL MENZAH
LOT 99

Plans commerciaux

1er ETAGE

Surface : 124 m²

S.COUVERTE : 360.00 m² - S.LOT : 398m²